


Modernizace trati Tábor - Sudoměřice u Tábora

Uzavírka sil. III/00341 - železniční přejezd v Chotovinách

Schéma situace DIO

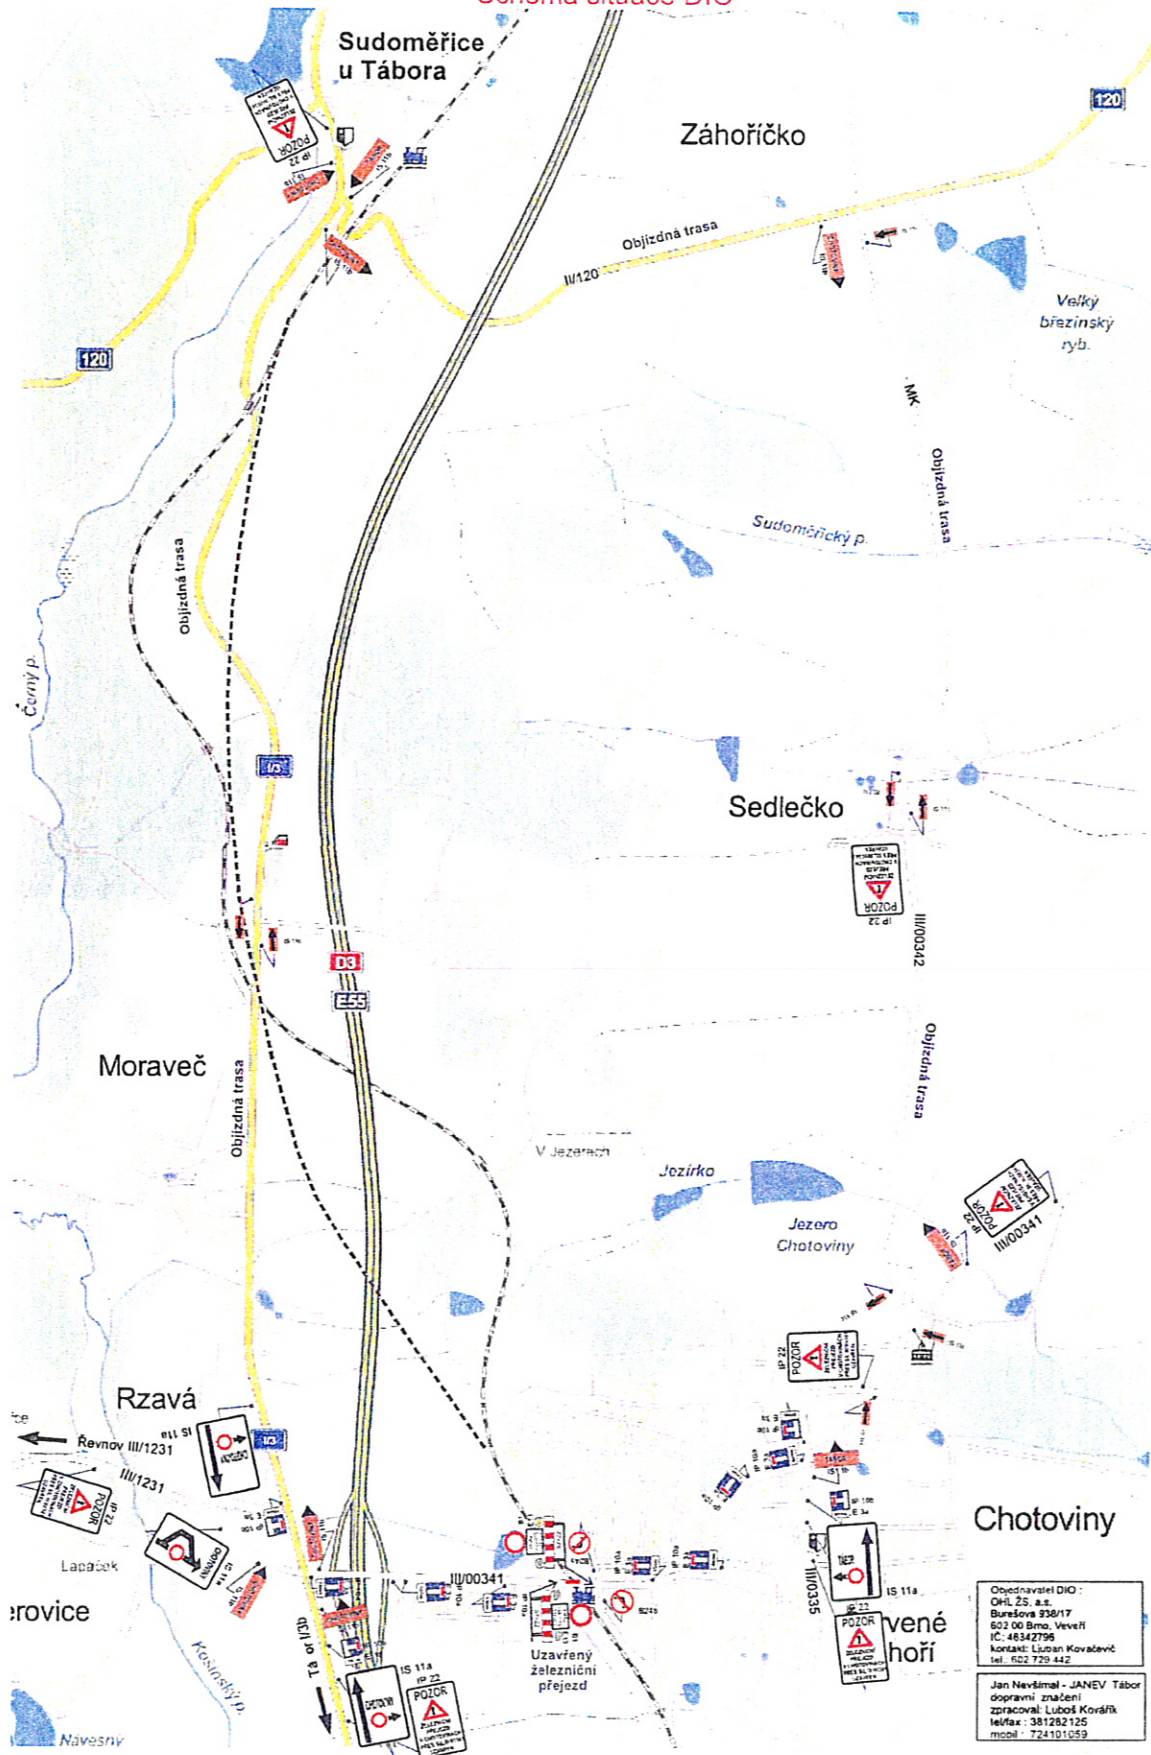

Akce : Uzavírka silnice III/00341 - železniční přejezd v Chotovinách z důvodu výstavby kolejových svrůků při modernizaci tratě Tábor - Sudoměřice u Tábora.

Objízdňá trasa při úplné uzavírcce bude vedena po sil. II/3 Moraveč, Sudoměřice u Tábora II/120, křižovatka Záhoříčko II/120 a MK, Sedlečko III/00342, Chotoviny a patří pro oba směry objíždění.

Objednavatel DIO :
 Ovil 25. a.s.
 Burešova 938/17
 602 00 Brno, Veveří
 IČ: 46342796
 kontakt: Lúčan Kovačovič
 tel: 602 729 442

Jan Nevšimál - JANEV Tabor
 dopravní značení
 zpracoval: Luboš Korářík
 tel/fax : 381282125
 mobil : 724101059